


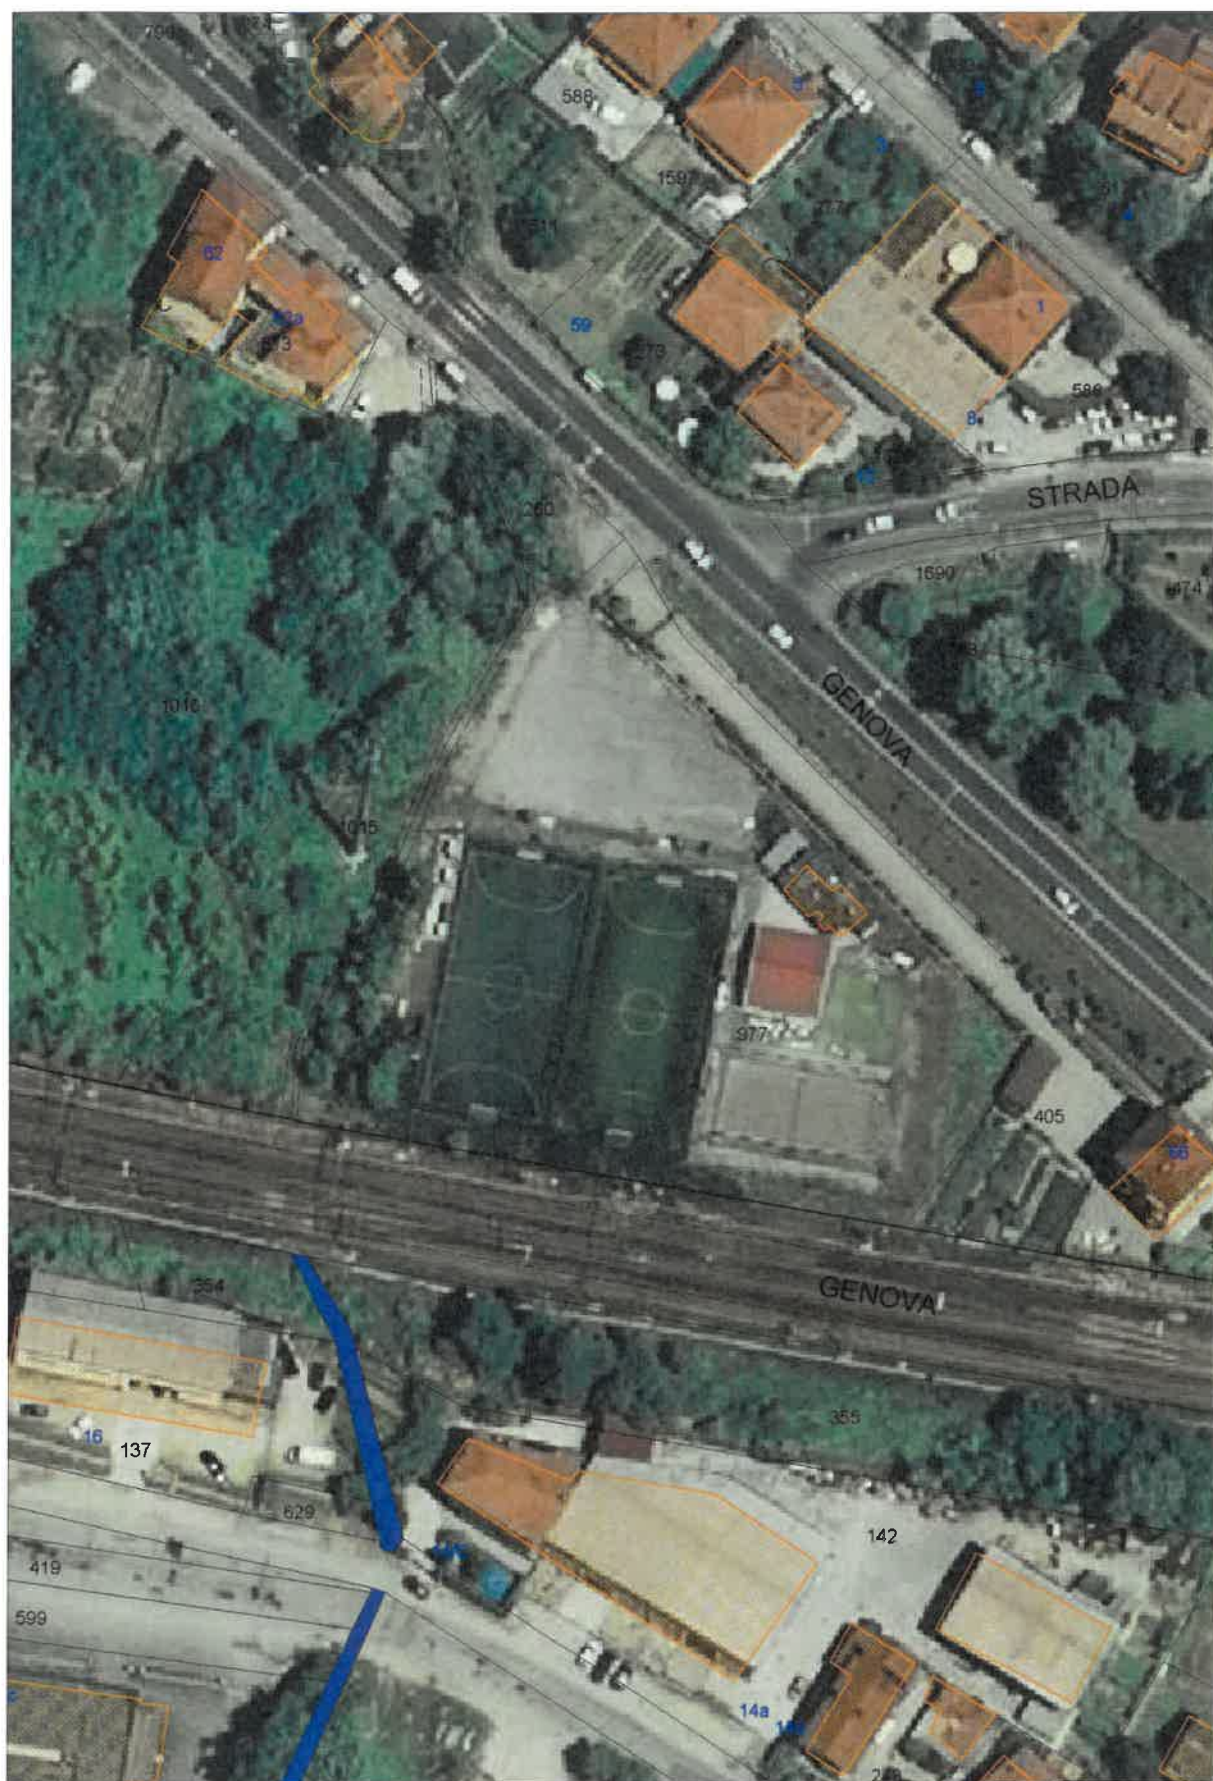

02/02/2022

Scala 1:1000

- PALO PORTANTENNA
- AREA ATTUALE
- AREA DI AMPLIAMENTO

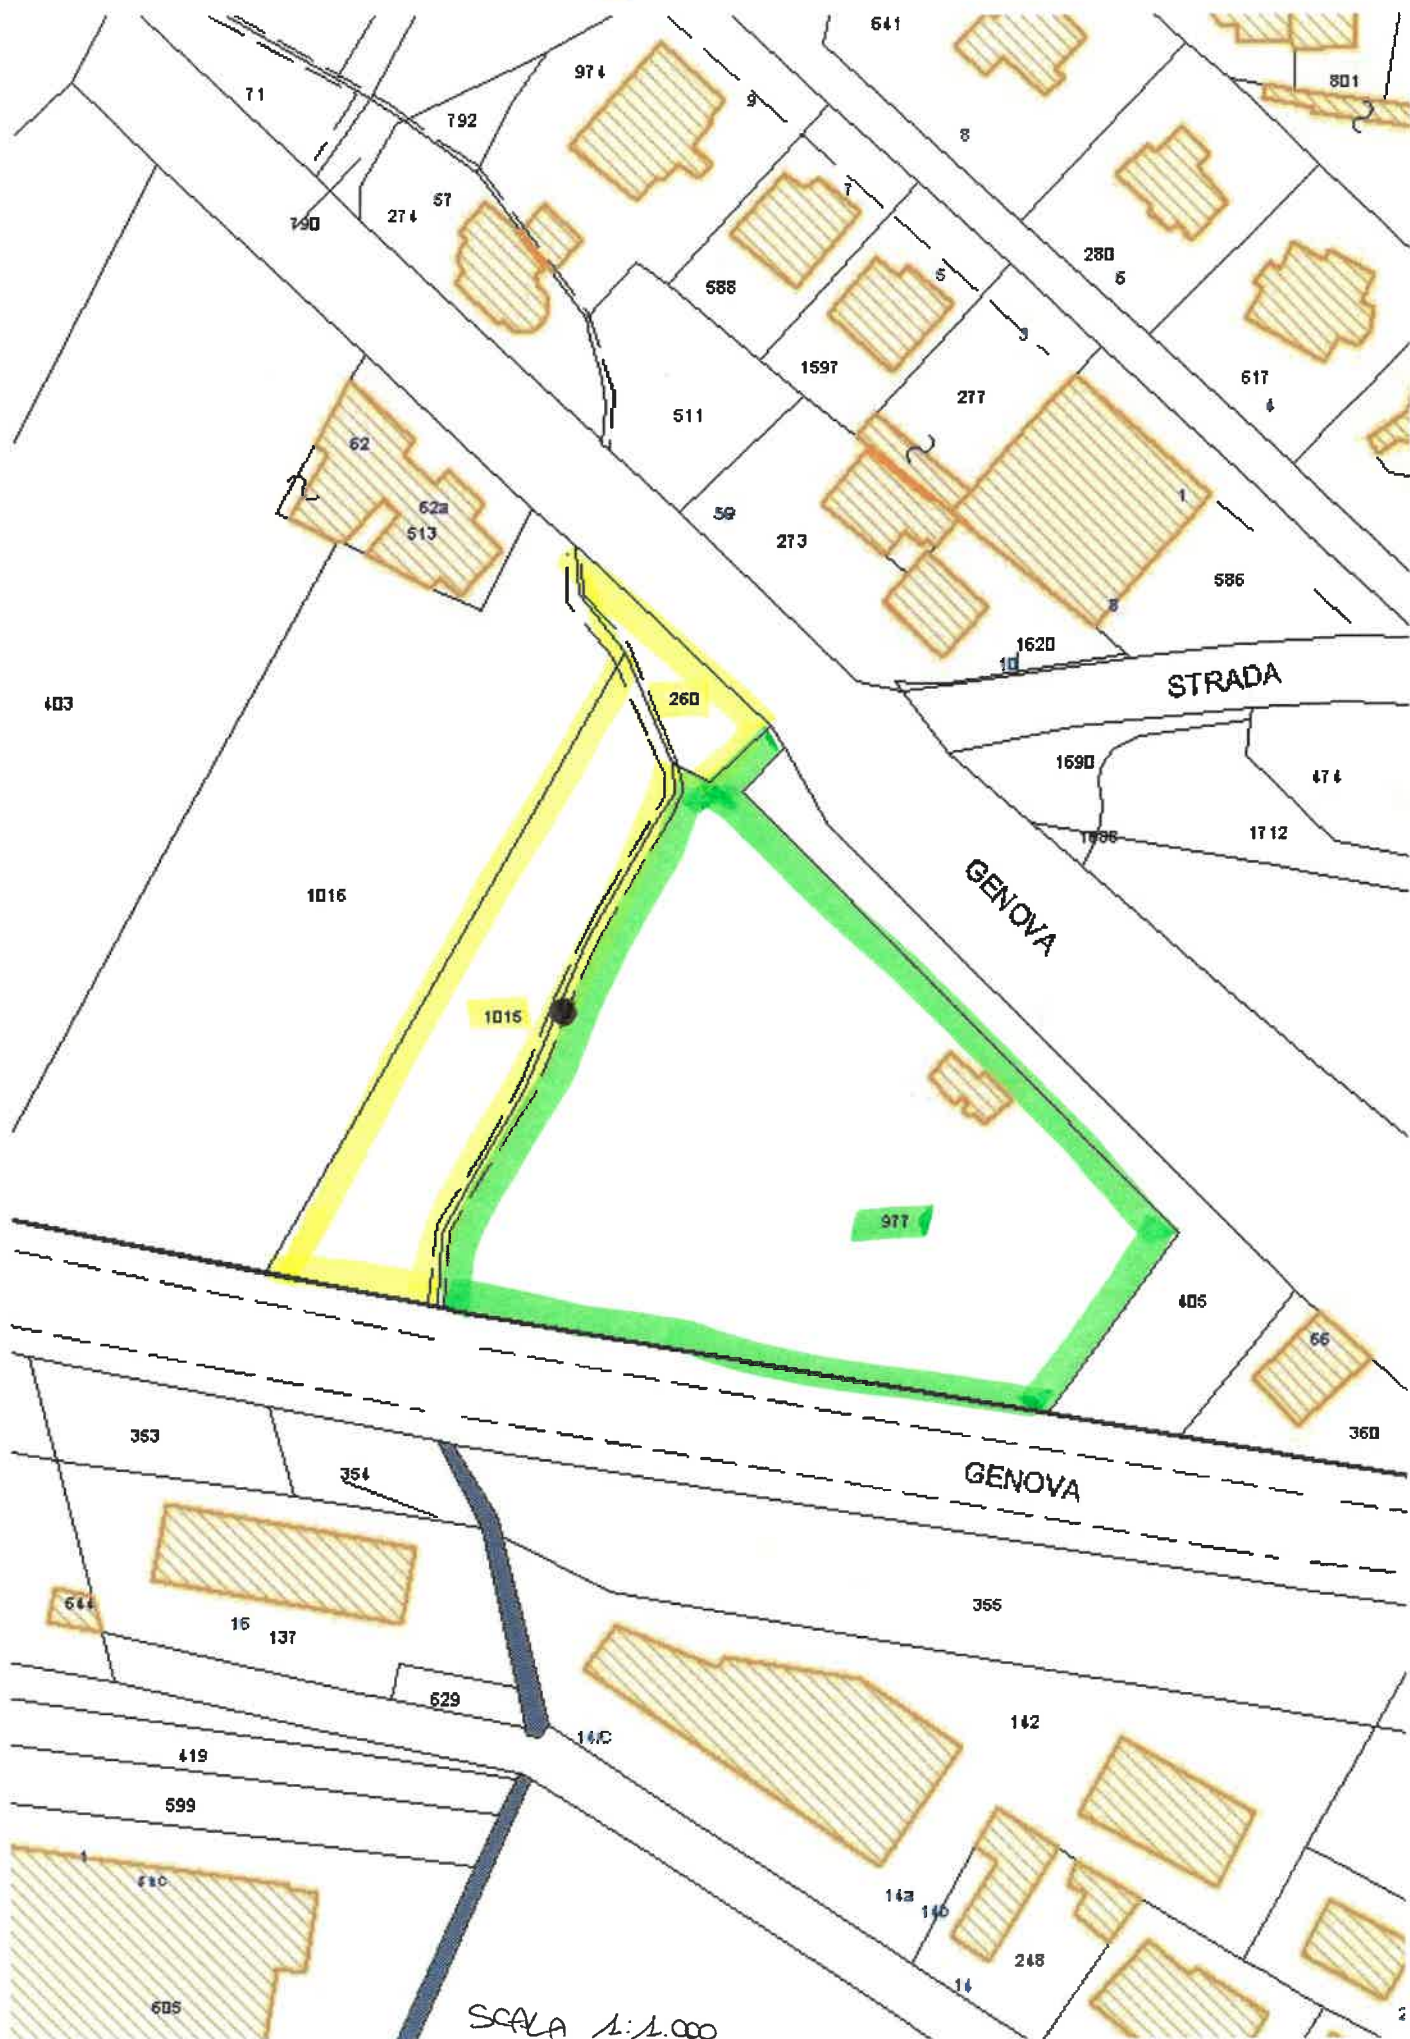


Fig. 11

SCALA 1:1.000